

Flanges Conforme Norma DIN EN 1092-2/97

SUCÇÃO: 3" BSP

RECALQUE: 2.1/2" BSP

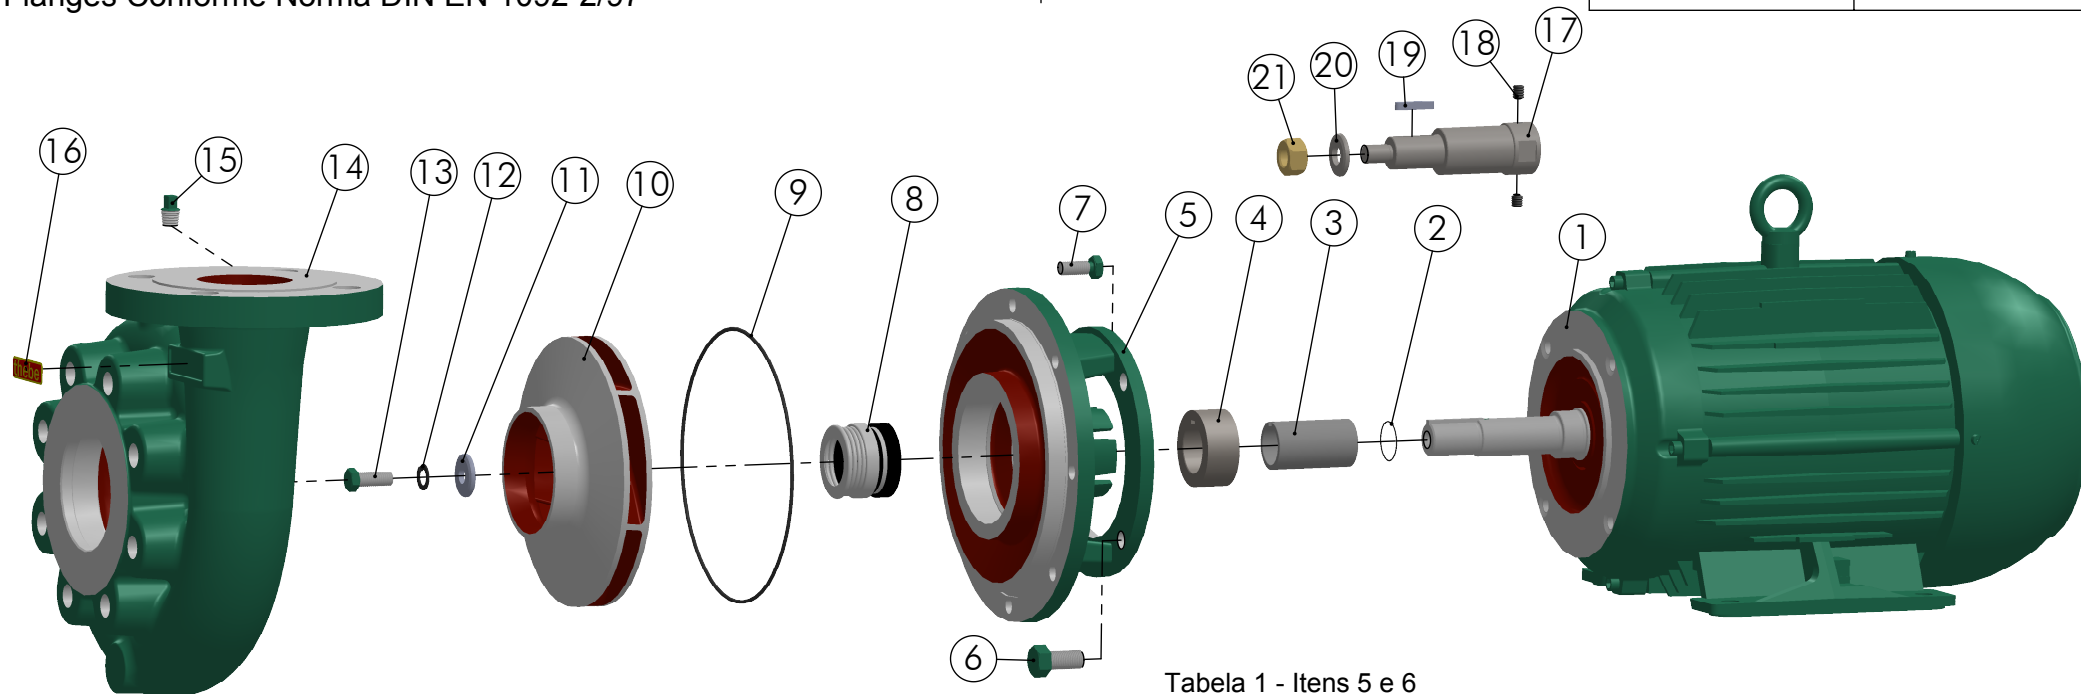


Tabela 1 - Itens 5 e 6

* Itens usados para motores eixo JP ou fora do padrão JM (montagem com Alongamento)

				4,0 - 15cv 20cv C/ Along.	20cv
21	* Porca Sext. Latão 1/2" UNF	Pç	1	00179	----
20	* Arruela Lisa R-16/20 / THS-18 Ø28.6 x 13.5mm	Pç	1	01943	----
19	* Chaveta 3/16" x 28mm Forma AA	Pç	1	08921	----
18	* Paraf. Allen 5/16" x 5/16" S/C UNC	Pç	2	00335	----
17	* Along. THS/THSI-18 MT IP-55 Selo 1.1/4"	Pç	1	09104	----
16	Plaqueta Thebe PU	Pç	1	05468	05468
15	Bujão 1/4" BSP	Pç	1	00174	00174
14	Carcaça THB-18(F)	Pç	1	01998	01998
13	Paraf. Sext. UNC	Pç	1	00314	10253
12	Arruela Pressão	Pç	1	00356	02207
11	Arruela Lisa	Pç	1	01302	10992
10	Rotor THB-18	Pç	1	Tab. R	Tab. R
9	Anel O'Ring Ø177,47 x 2,62mm Buna-N	Pç	1	10159	10159
8	Selo Mecânico	Pç	1	00228	00229
7	Paraf. Sext. UNC 3/8" x 7/8"	Pç	8	00313	00313
6	Paraf. Sext. UNC	Pç	4	Tab. 1	10253
5	Tampa Interm. THB-18 Selo	Pç	1	Tab. 1	10966
4	Bucha encosto rotor Ø50.8 x Ø31.74	Pç	1	----	10991
3	Bucha de Proteção Selo (Motor JM)	Pç	1	08782	10989
2	Anel O'Ring	Pç	1	12215	10069
1	Motor Elétrico IP-55 W22	Pç	1	- - -	- - -
Pos.	Descrição	Unid.	Qtde	Código	Código

Modelo	CV	Tampa Item 5 Código	Paraf. Item 6 Descrição	Código
THB-18 (F) Monof.	4,0 - 5,0	10611	3/8" x 1"	00314
THB-18(F) Trif.	4,0 - 7,5			
THB-18(F) Monof.	6,0 - 15,0	10612	1/2" x 1"	10253
THB-18 (F) Trif.	10,0 - 15,0 20cv C/ Along.			

Nota: Para montagem com motor Thebe monofásico 6,0 cv e 7,5 cv, a montagem é idêntica à montagem 6,0 cv e 7,5 cv trifásico.

Kit Contra Flange

Contra Flange		Parafusos e Porcas		
Recalq.	Sucção	Descrição	Qtde	Código
02109	01608	Junta p/ C.Flange DN65	01	07921
		Junta p/ C.Flange DN80	01	07920
		Paraf. Sext. UNC 5/8" x 2.1/2"	04	00333
		Porca Sext. UNC 5/8"	04	00348
		Paraf. Sext. UNC 5/8" x 2"	08	00334

Tabela R - Item 10

Modelo	CV	Diam.	Código
THB-18(F) Selo	4.0	Ø118 x 12	02128
	5.0	Ø126 x 12	02129
	6.0	Ø132 x 12	02130
	7.5	Ø140 x 12	02131
	10.0	Ø150 x 12	02132
	12.5	Ø165 x 12	02133
THB-18(F) C/ Along.	20.0	Ø179 x 12	10999
	20.0	Ø179 x 12	02083

Para montagem com gaxeta considerar a Pág. 203 (Montagem até Abril de 2018)

 BOMBAS HIDRÁULICAS	EXECUTADO	A.P.Scarpel	16/02/16		1D AE-19.10.01 14/10/19 Garcia
	VERIFICADO	A.P.Scarpel	16/02/16		
	APROVADO	A.P.Scarpel	16/02/16		
EBARA CORPORATION		NOME	DATA CRIAÇÃO	OBSERVAÇÃO	3C/6C OED-17 07/02/19 Garcia

Bomba THB-18(F) IP-55 Selo

DESENHO Nº
216185

ESCALA: 1:5

Em caso de dúvidas pergunte!

MATERIAL :

PESO:

FOLHA 1 de 1

UNID.: Milímetro (mm)